


COHOUSING dsDS

- dsDS: De School
Dendermondse Steenweg
- Dendermondsesteenweg
102, Gent
- Wim Depuydt, B2AI
- 9 Woningen
- V/T: 1,01
TOTAAL: 3061,10 m²
TERREIN: 3028,80 m²


Het oude schoolcomplex dsDS is verbouwd tot 9 woningen waarbij er nieuwe elementen werden toegevoegd aan het bestaande complex. Er bevindt zich nog een koffiehuis met B&B en een kantoorruimte op de site.

Het collectieve in dit project is de gemeenschappelijke stadstuin met een overdekte buitenkeuken en 2 gedeelde fietsenstallingen, deze tuin was de vroegere speelplaats.

Medebewoner Wim Depuydt zorgde voor de architecturale uitwerking van het project.

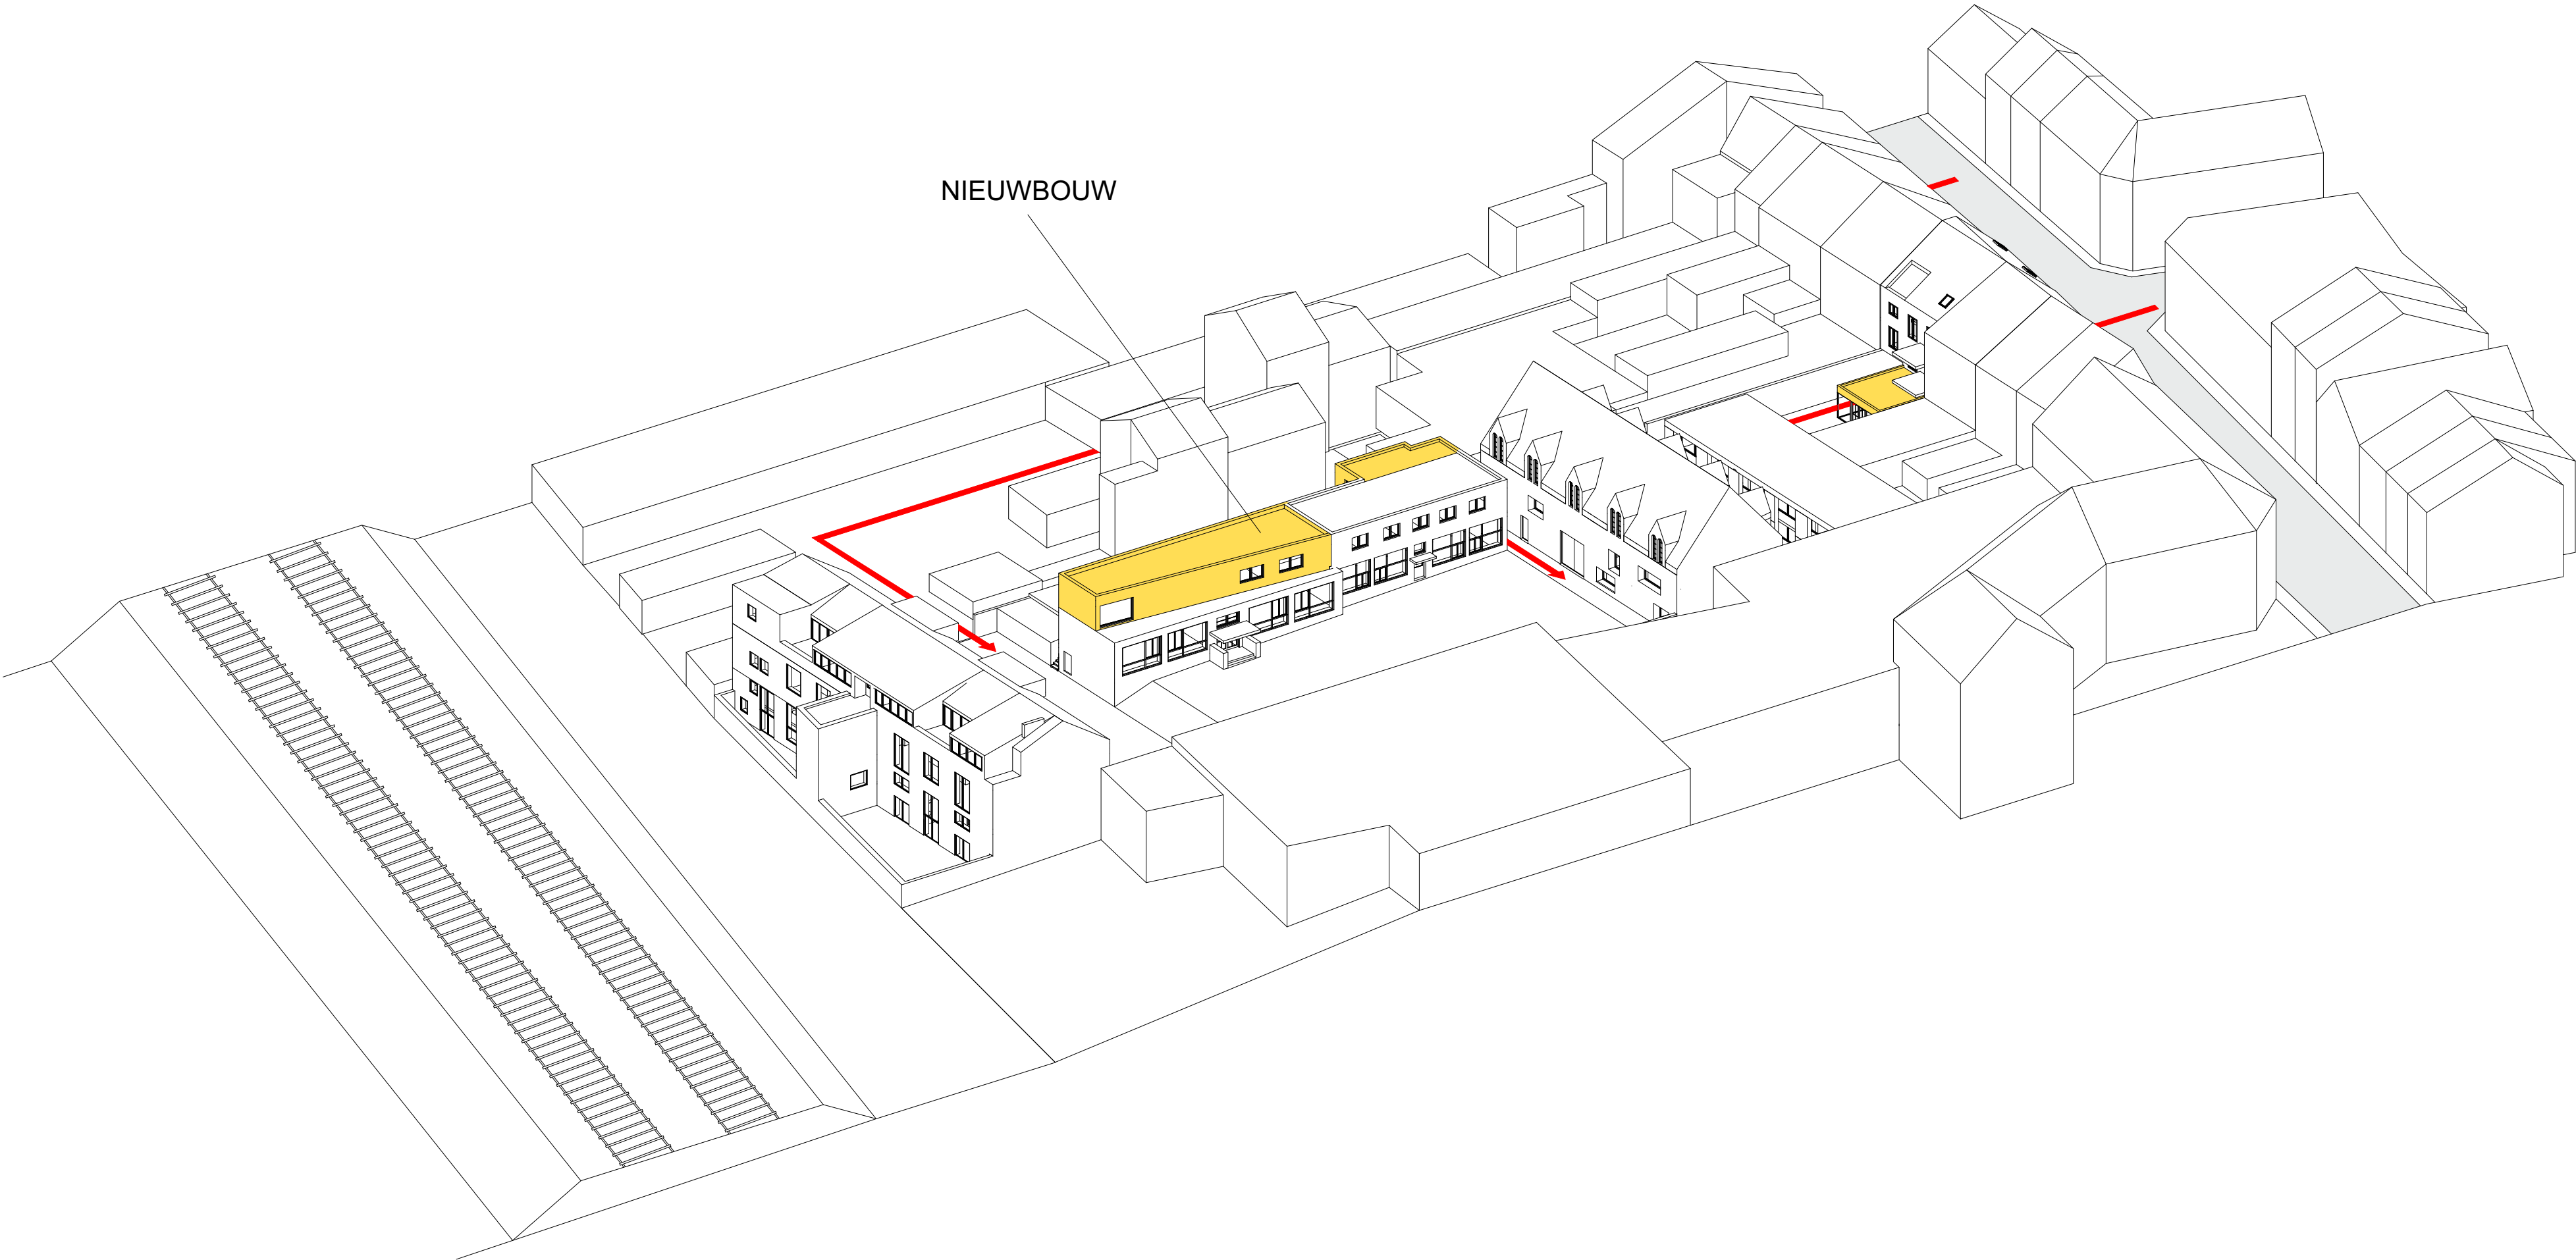


INPLANTING

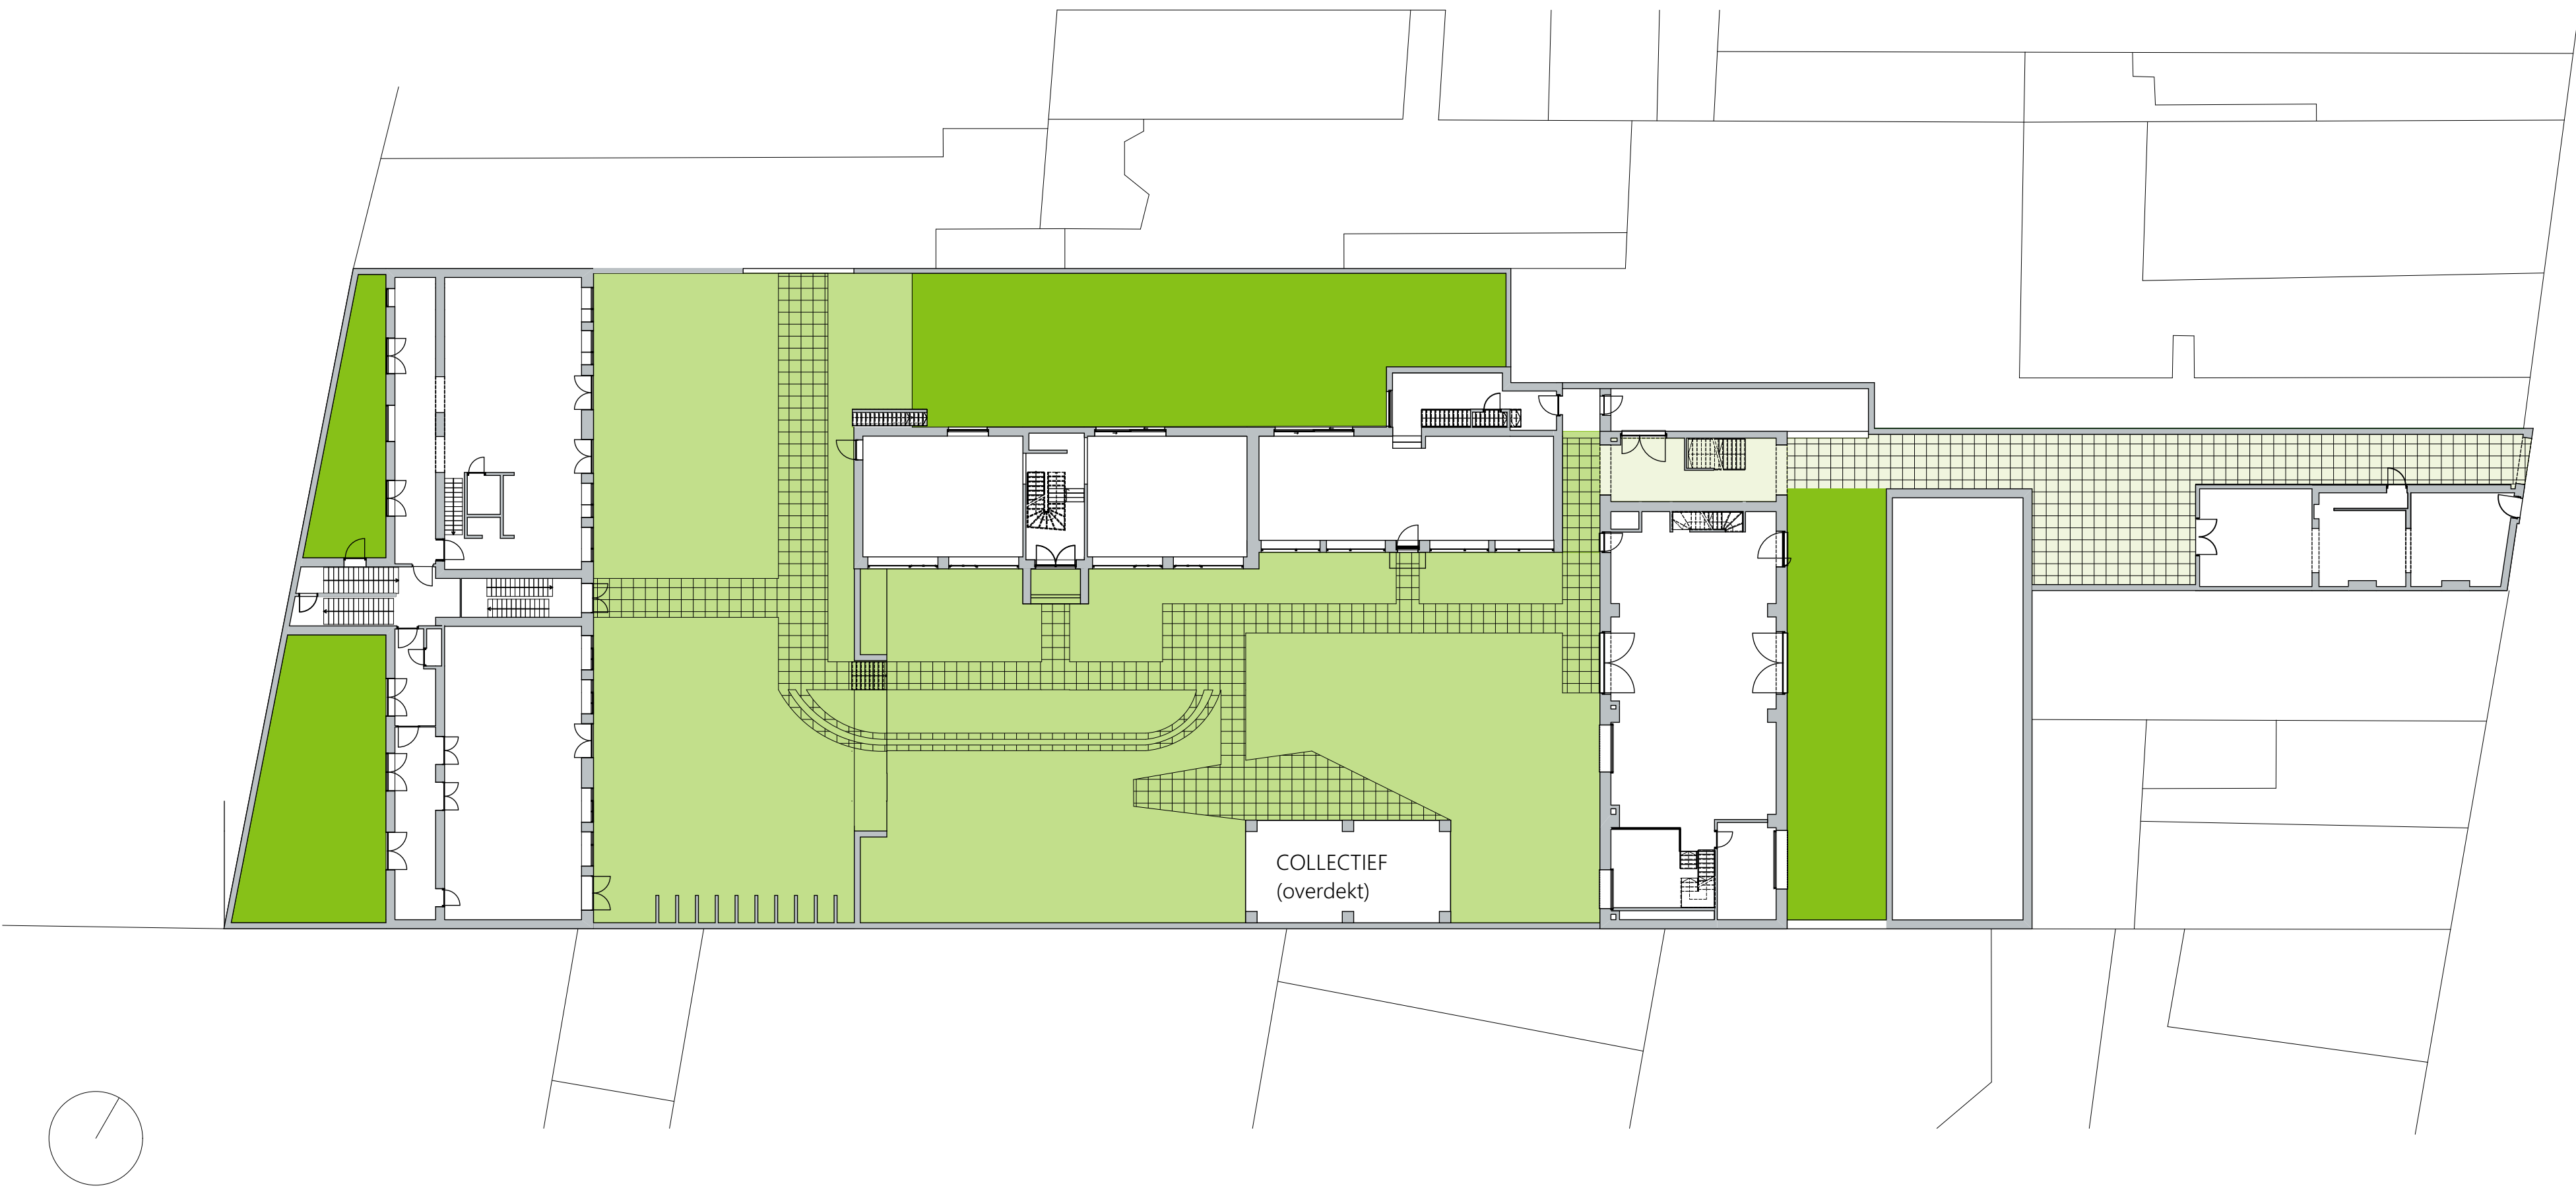

BUITENRUIMTE

■ PRIVE ■ COLLECTIEF ■ SEMI-PUBLIEK

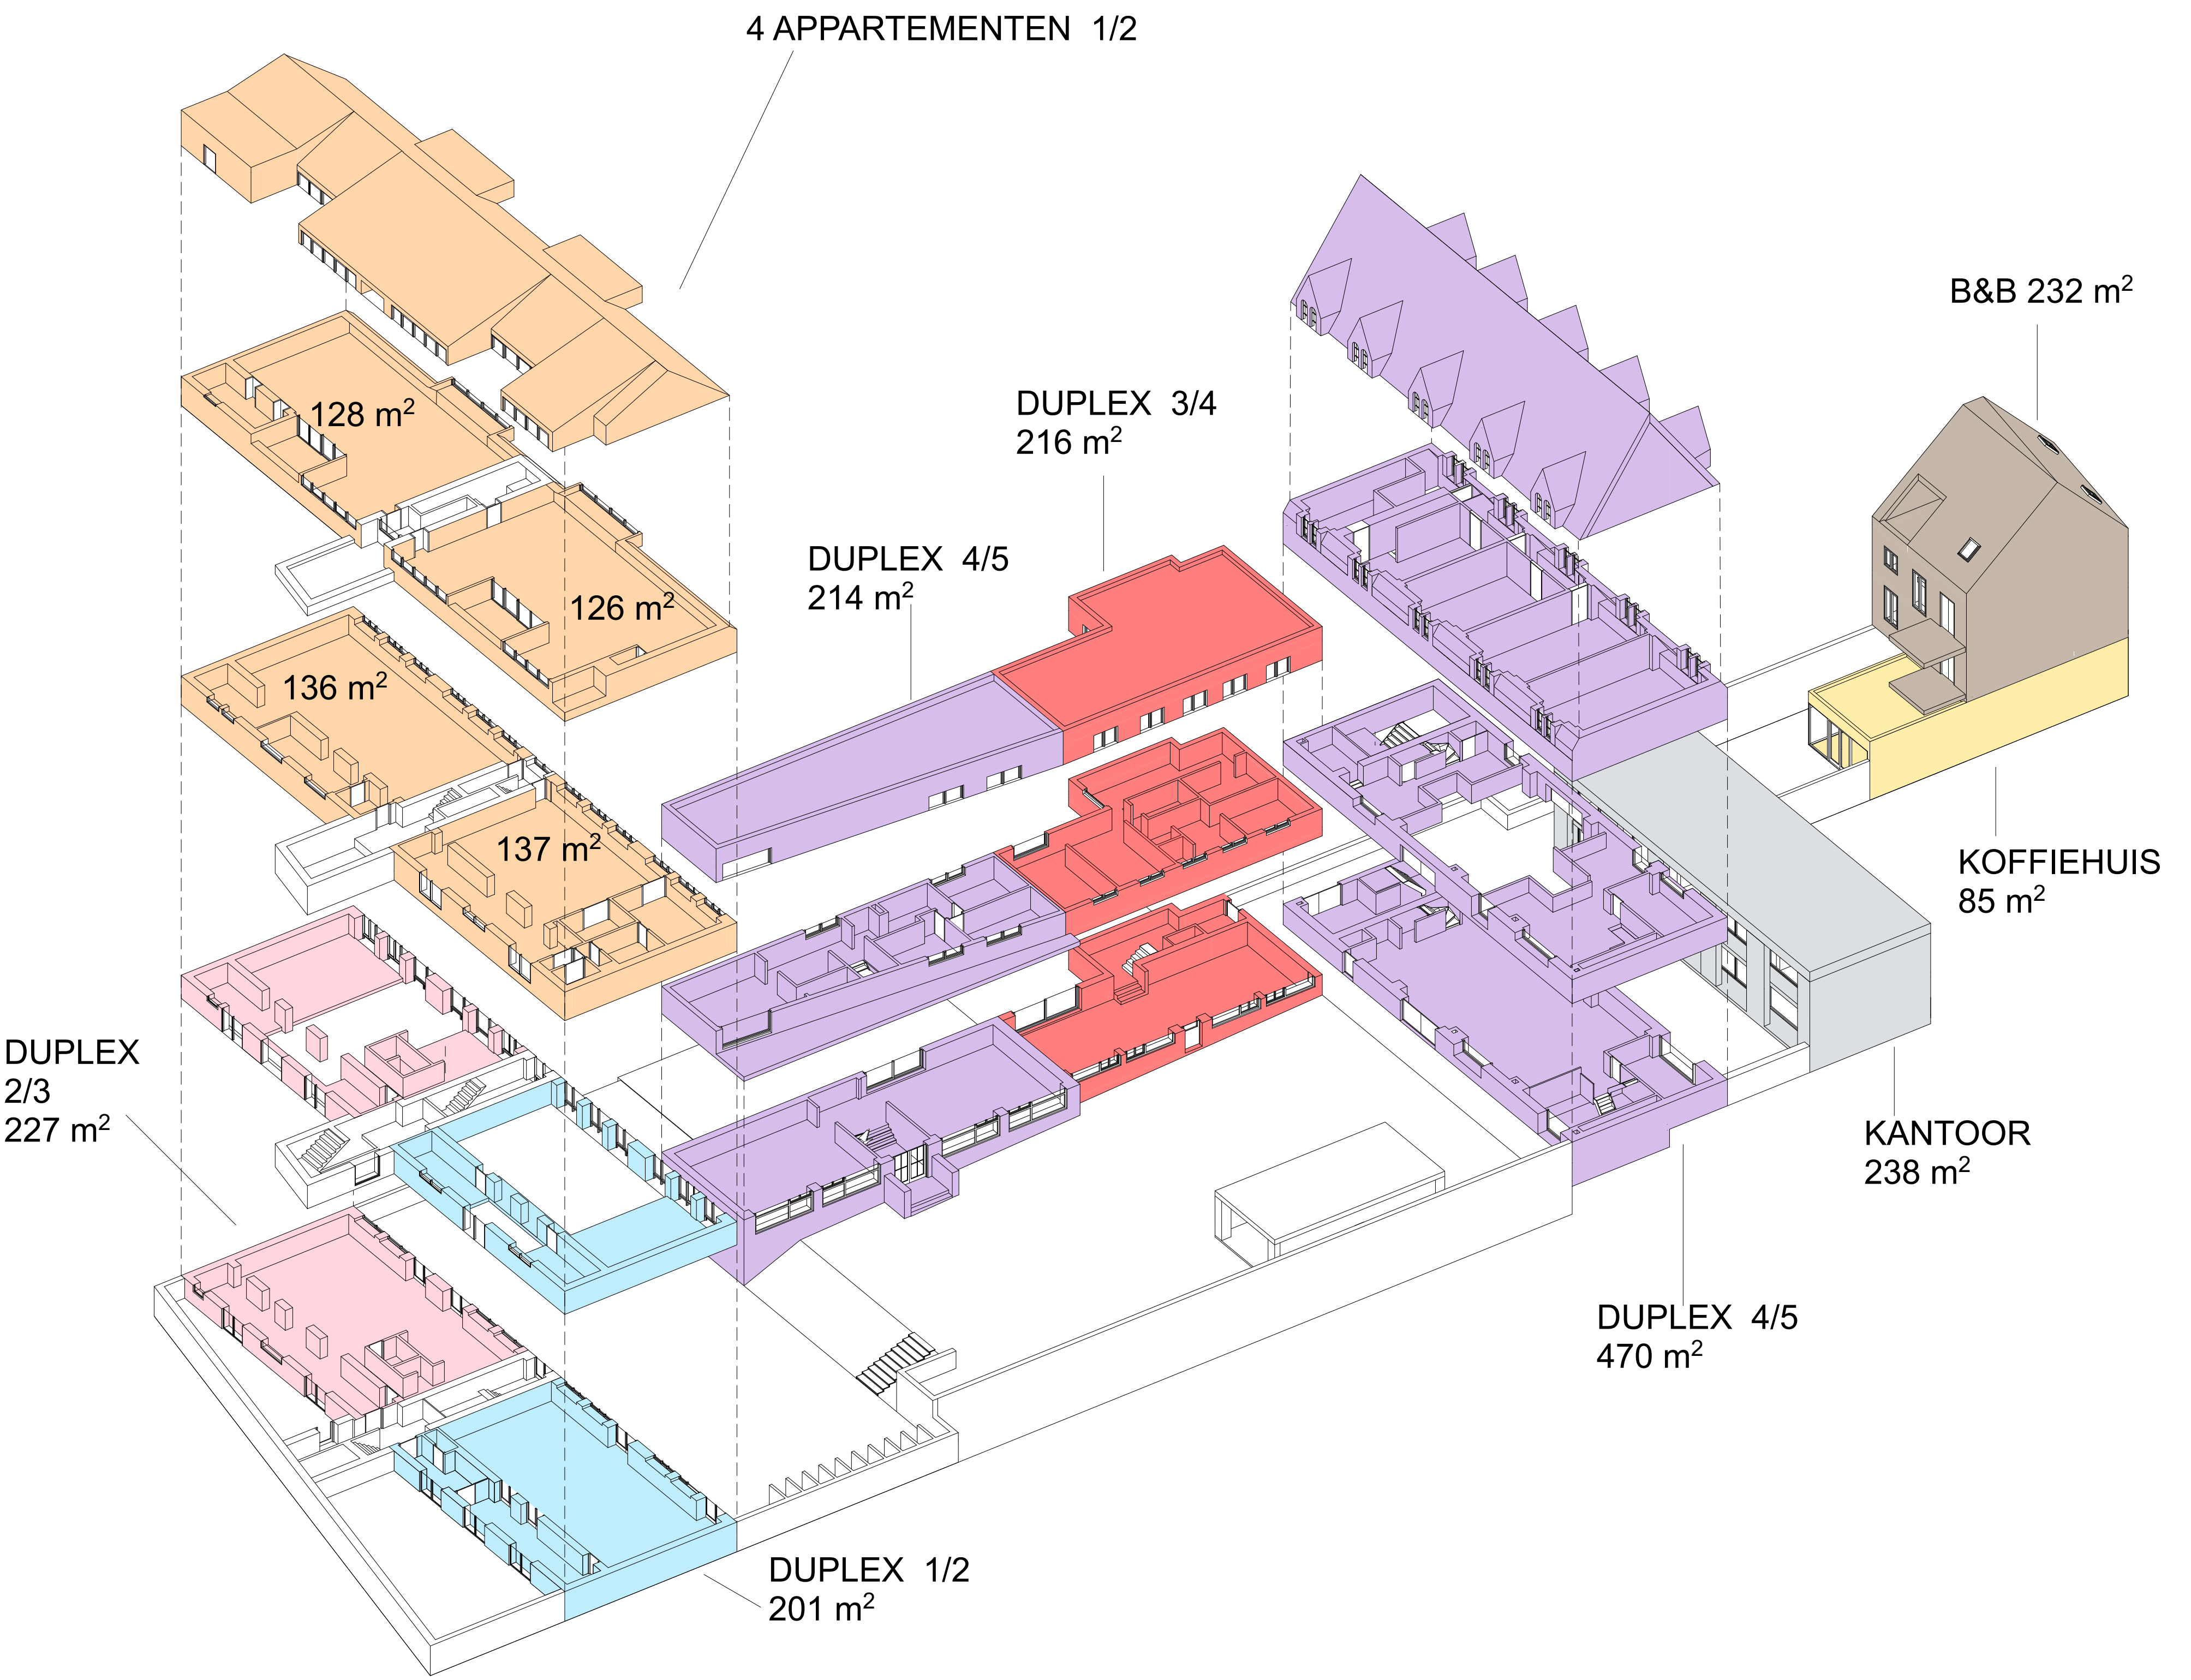


TYPES



LANGSDOORSNEDE



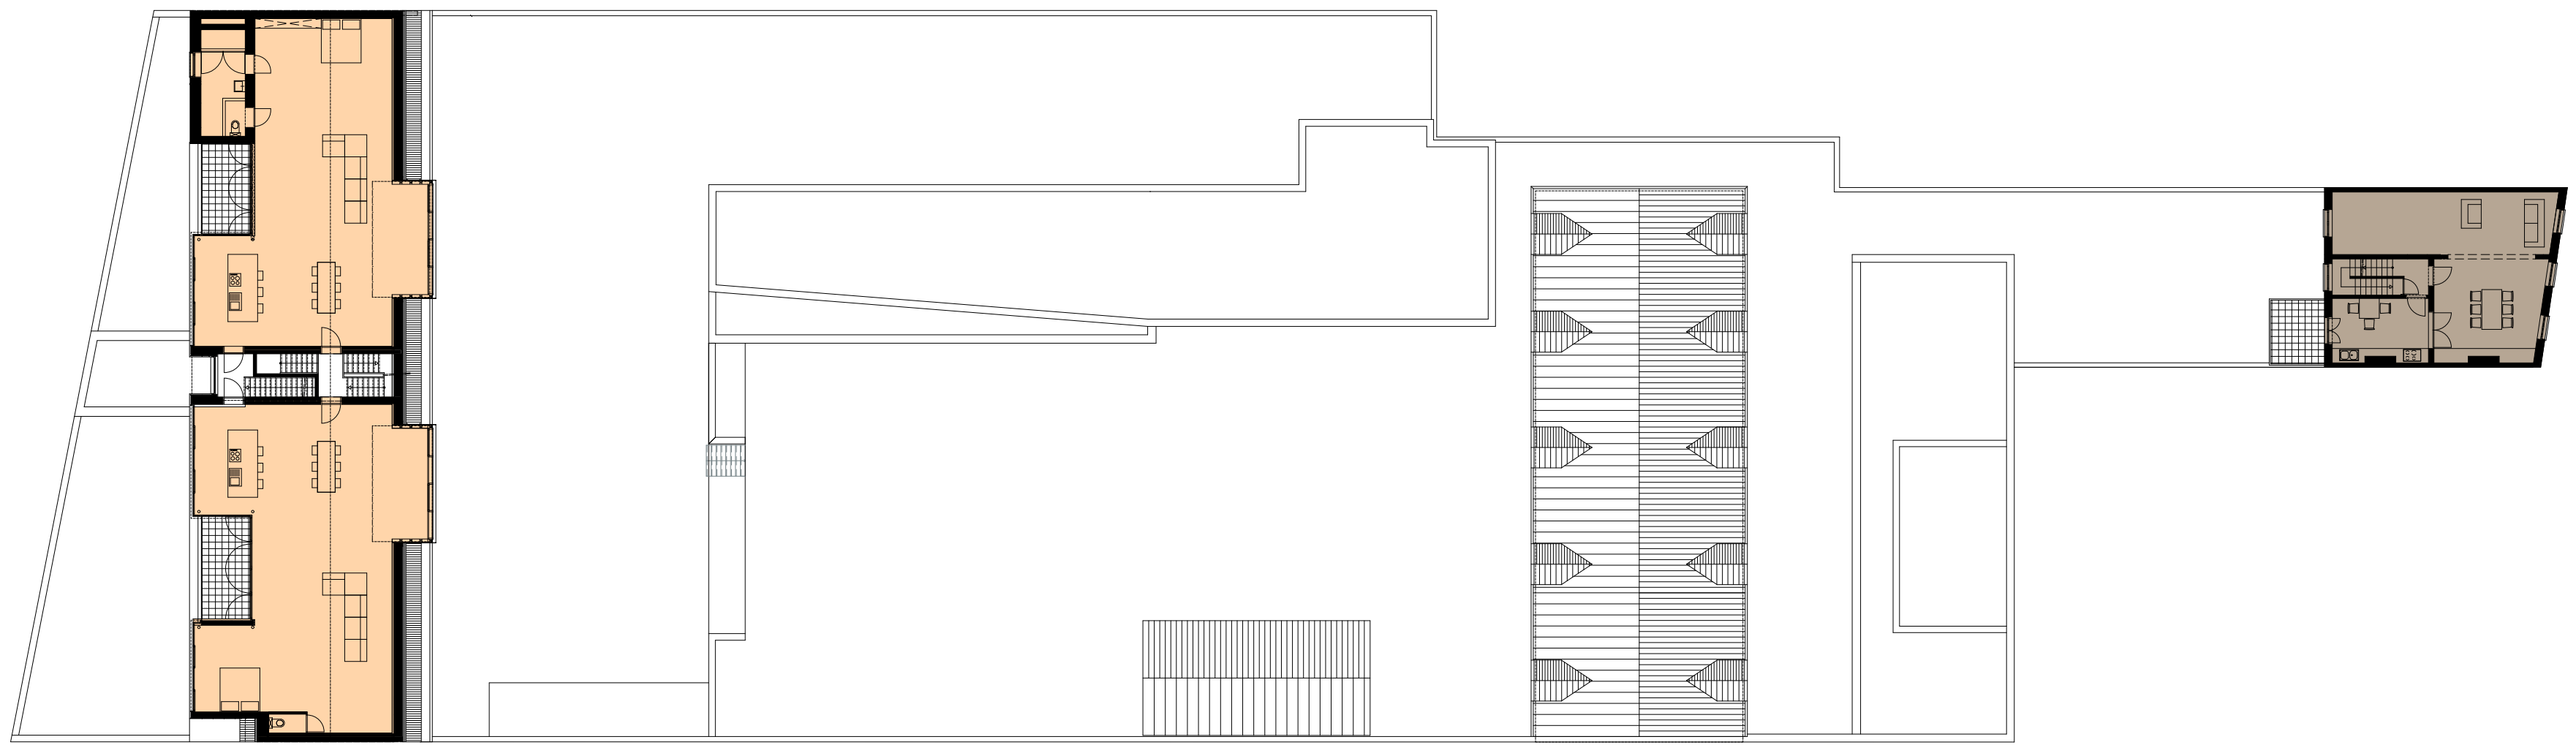


+2



+1



TUSSENVERDIEPING

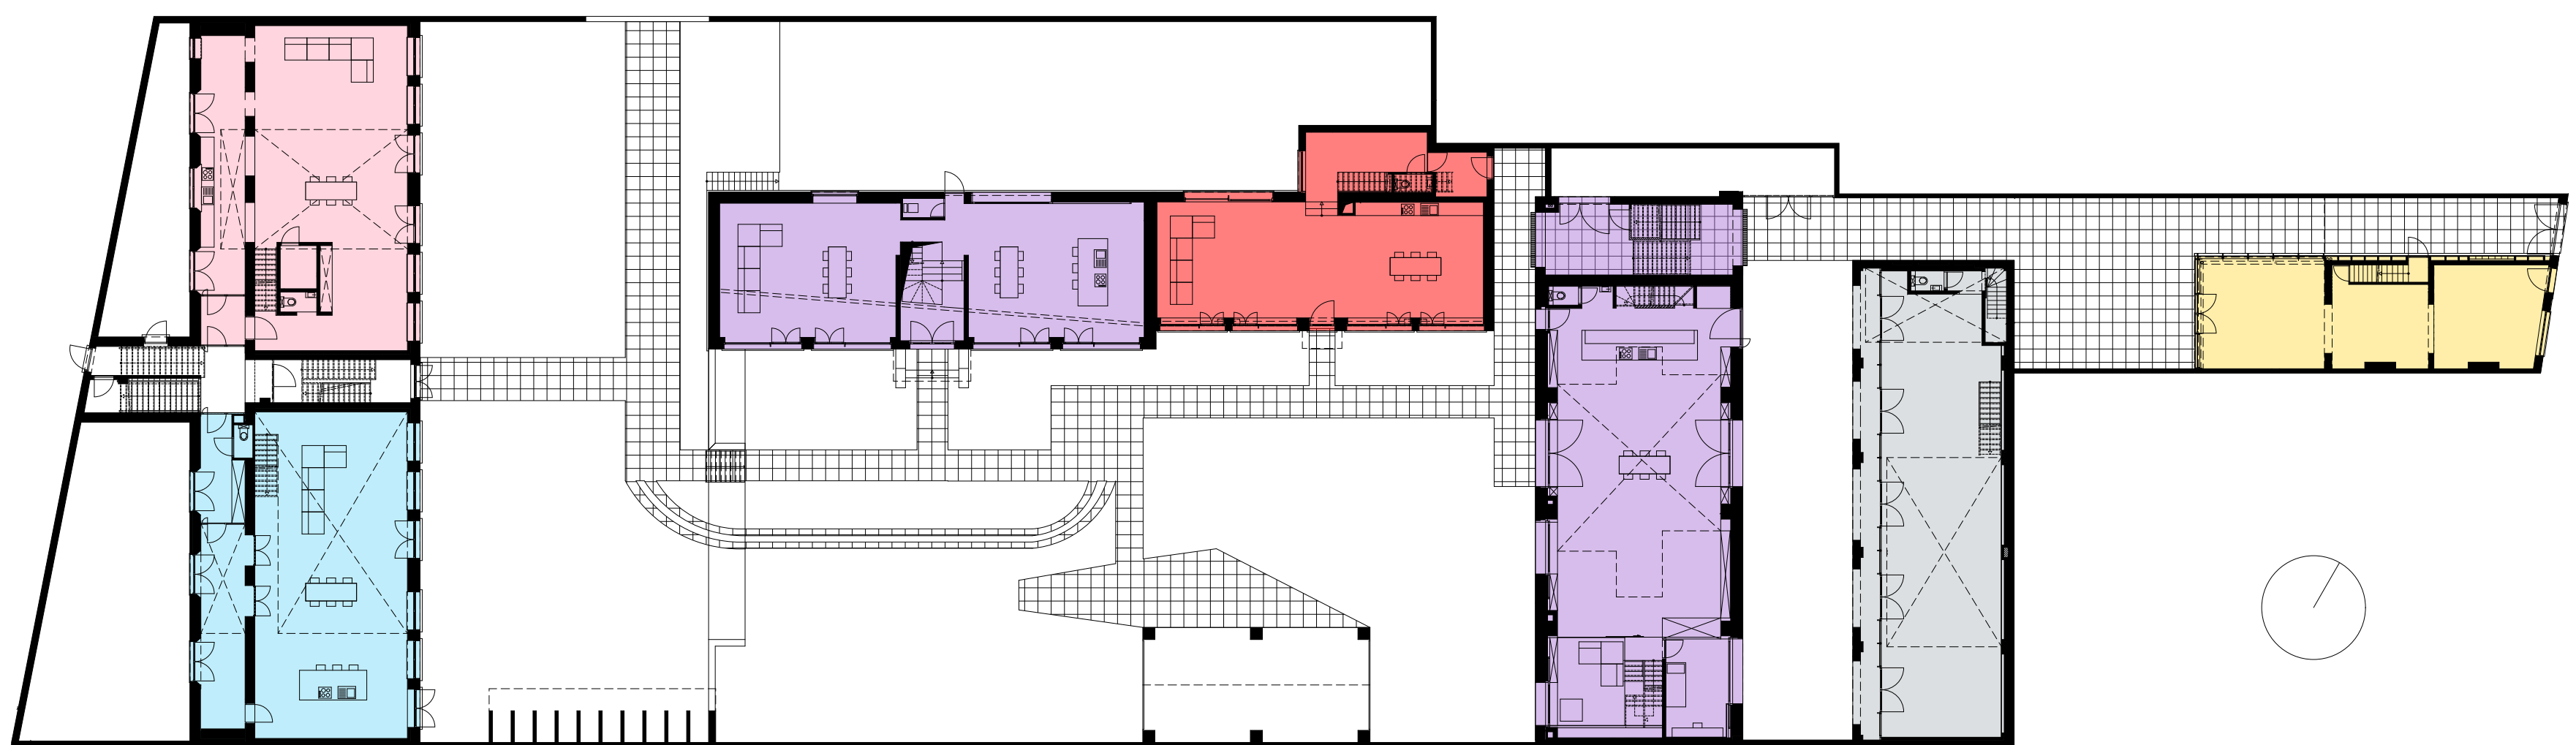

0